


79M²

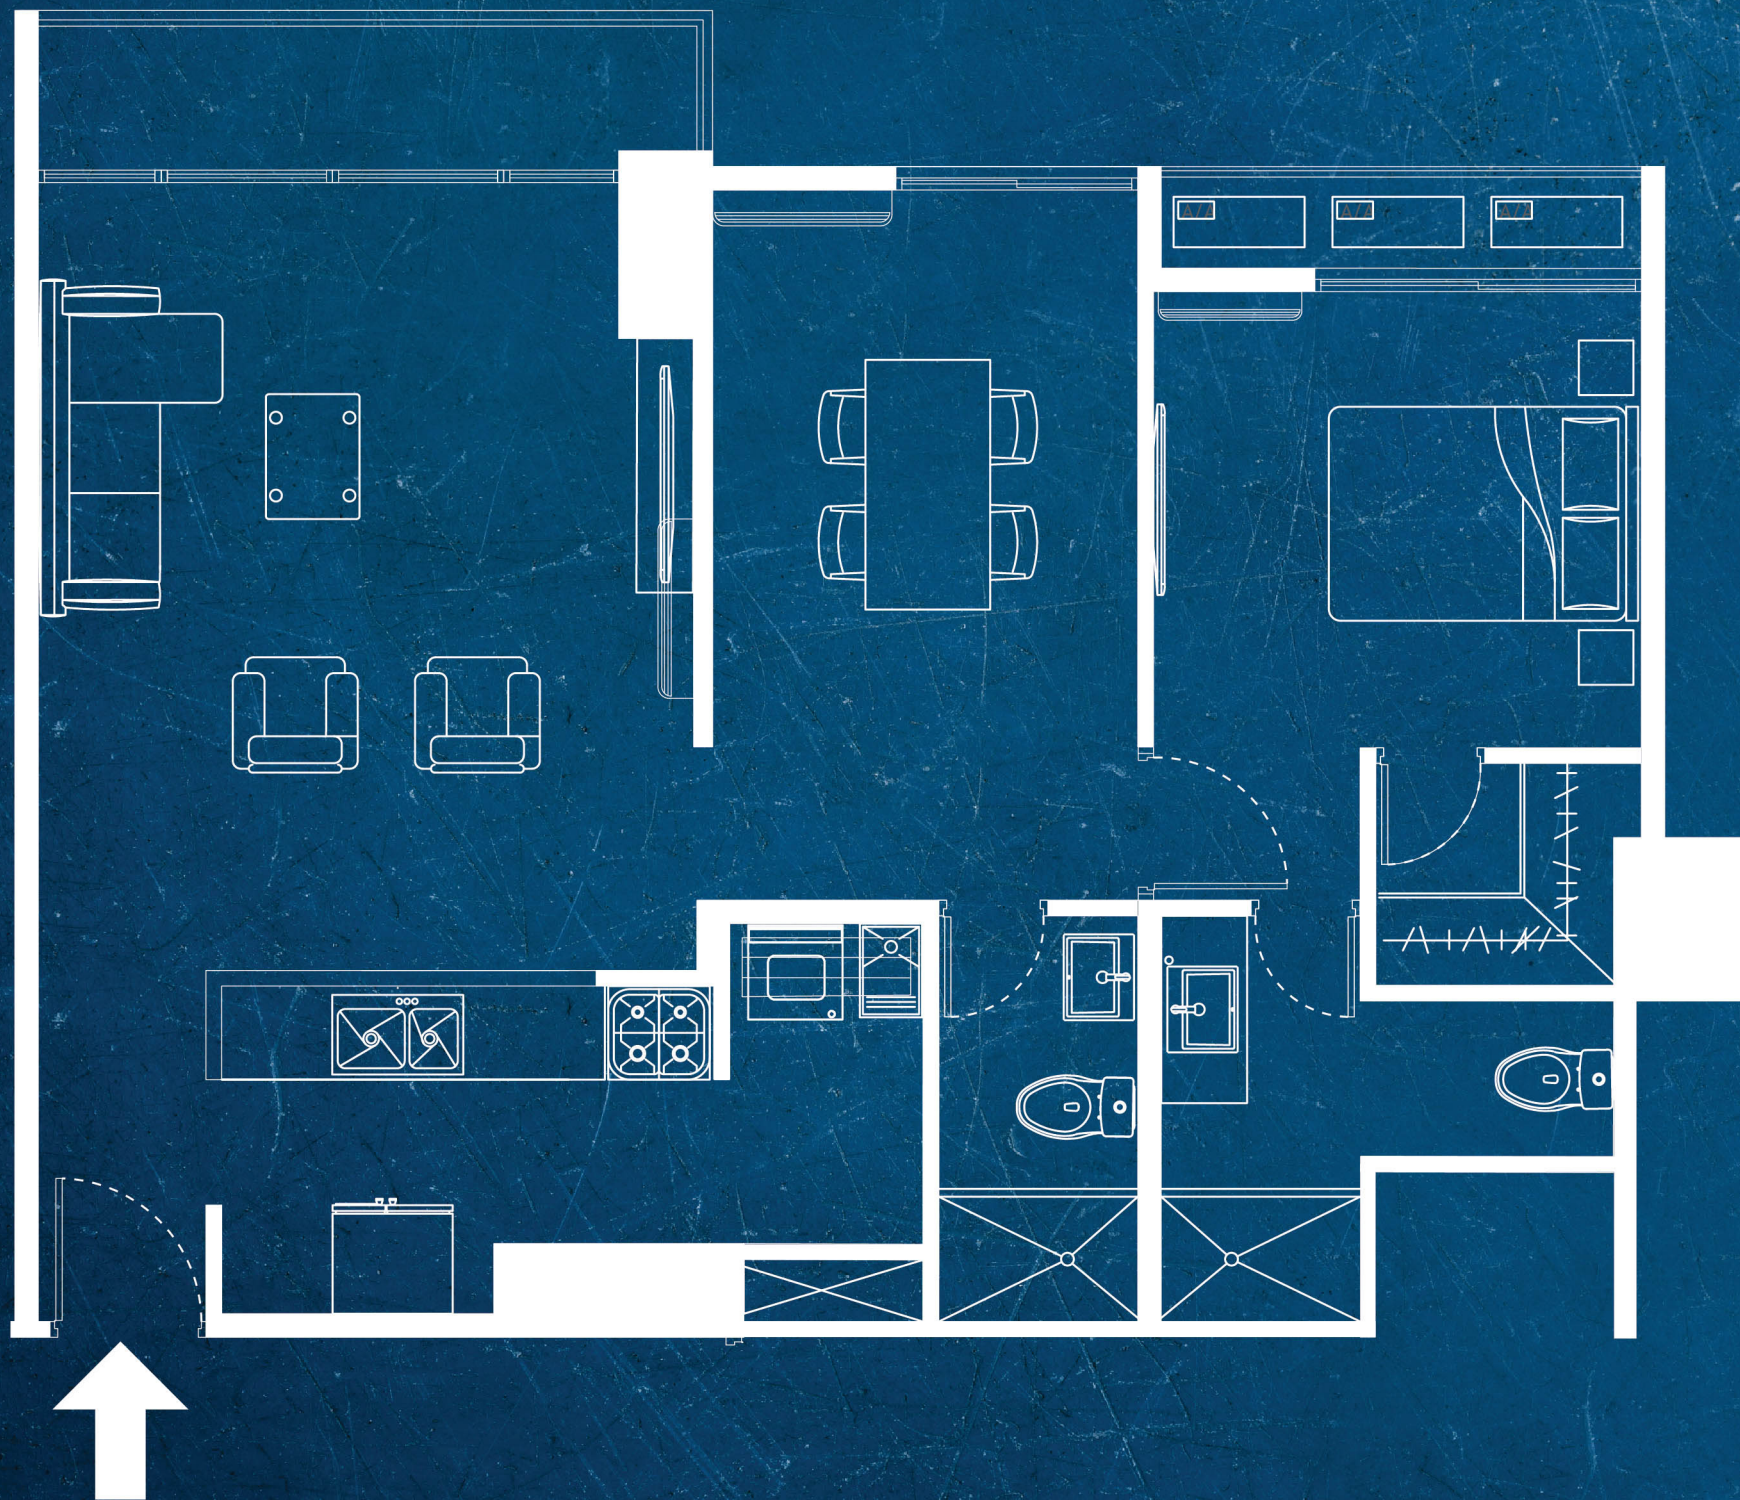

SALA COMEDOR I COCINA ABIERTA I LAVANDERÍA
RECÁMARA CON WC I 2 BAÑOS I BALCÓN

APTO
B