



110M²

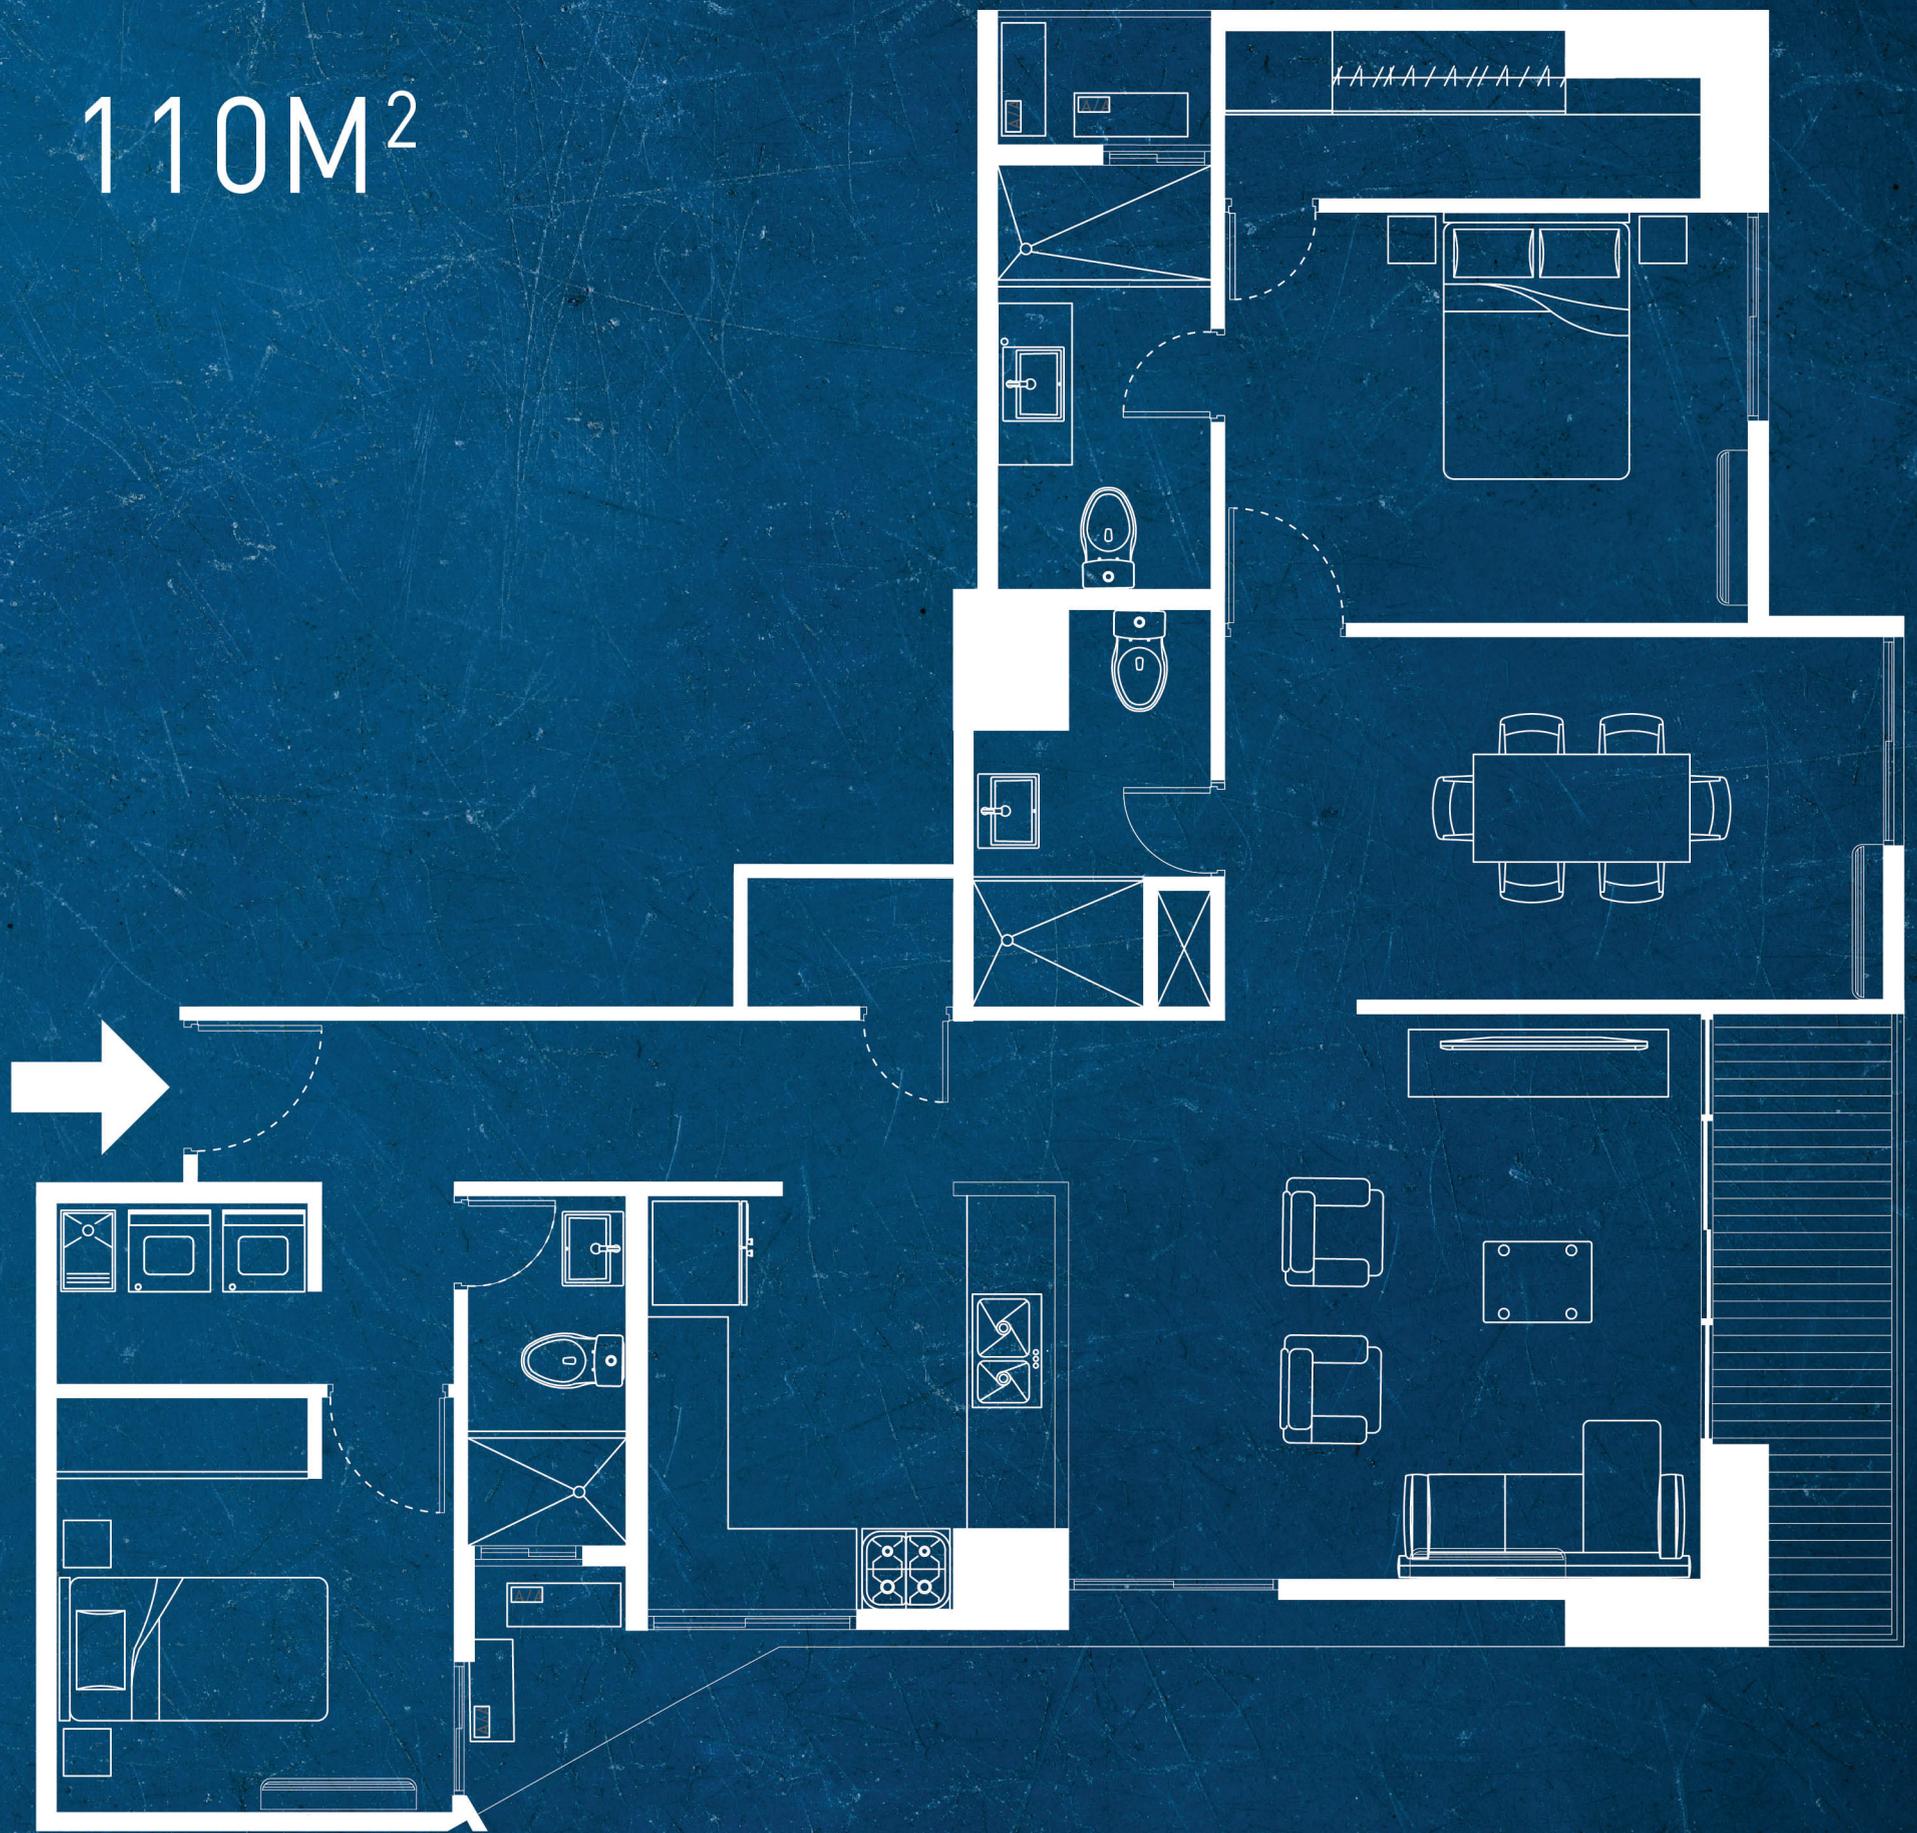

SALA COMEDOR I COCINA ABIERTA
LAVANDERÍA I 2 BAÑOS I CUARTO Y BAÑO DE
SERVICIO I RECÁMARA CON WC I BALCÓN

APTO
C

110M²

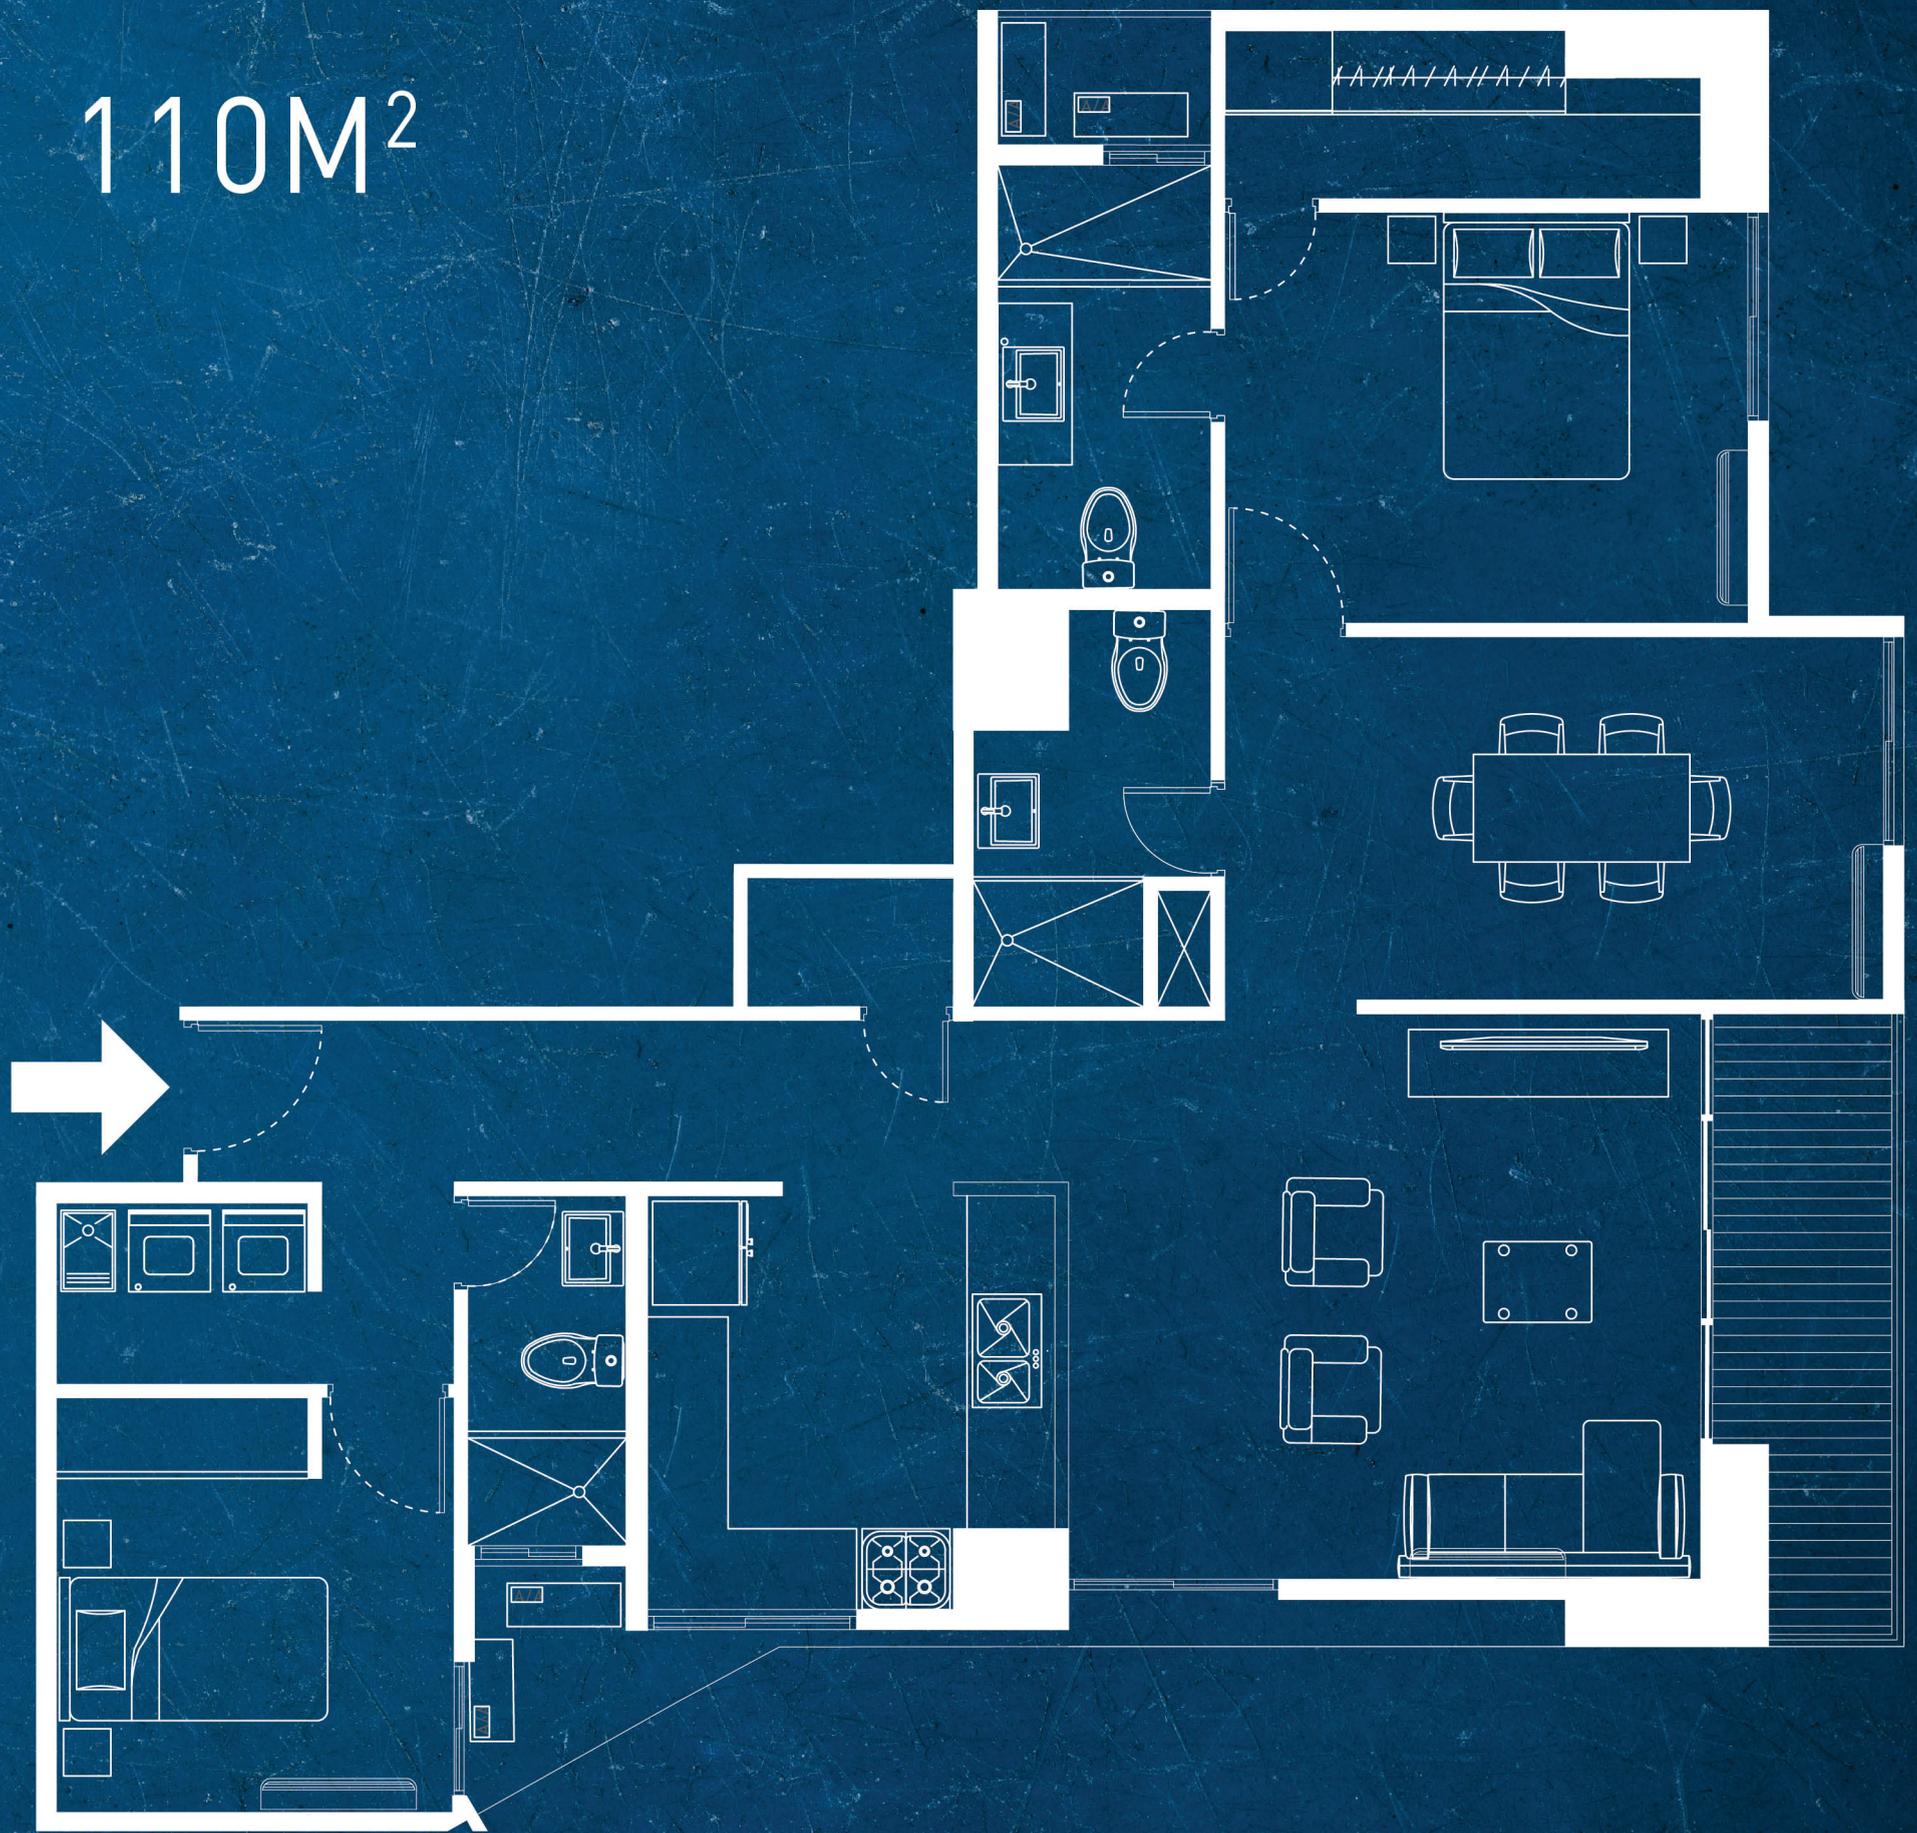

SALA COMEDOR I COCINA ABIERTA
LAVANDERÍA I 2 BAÑOS I CUARTO Y BAÑO DE
SERVICIO I RECÁMARA CON WC I BALCÓN

APTO
C